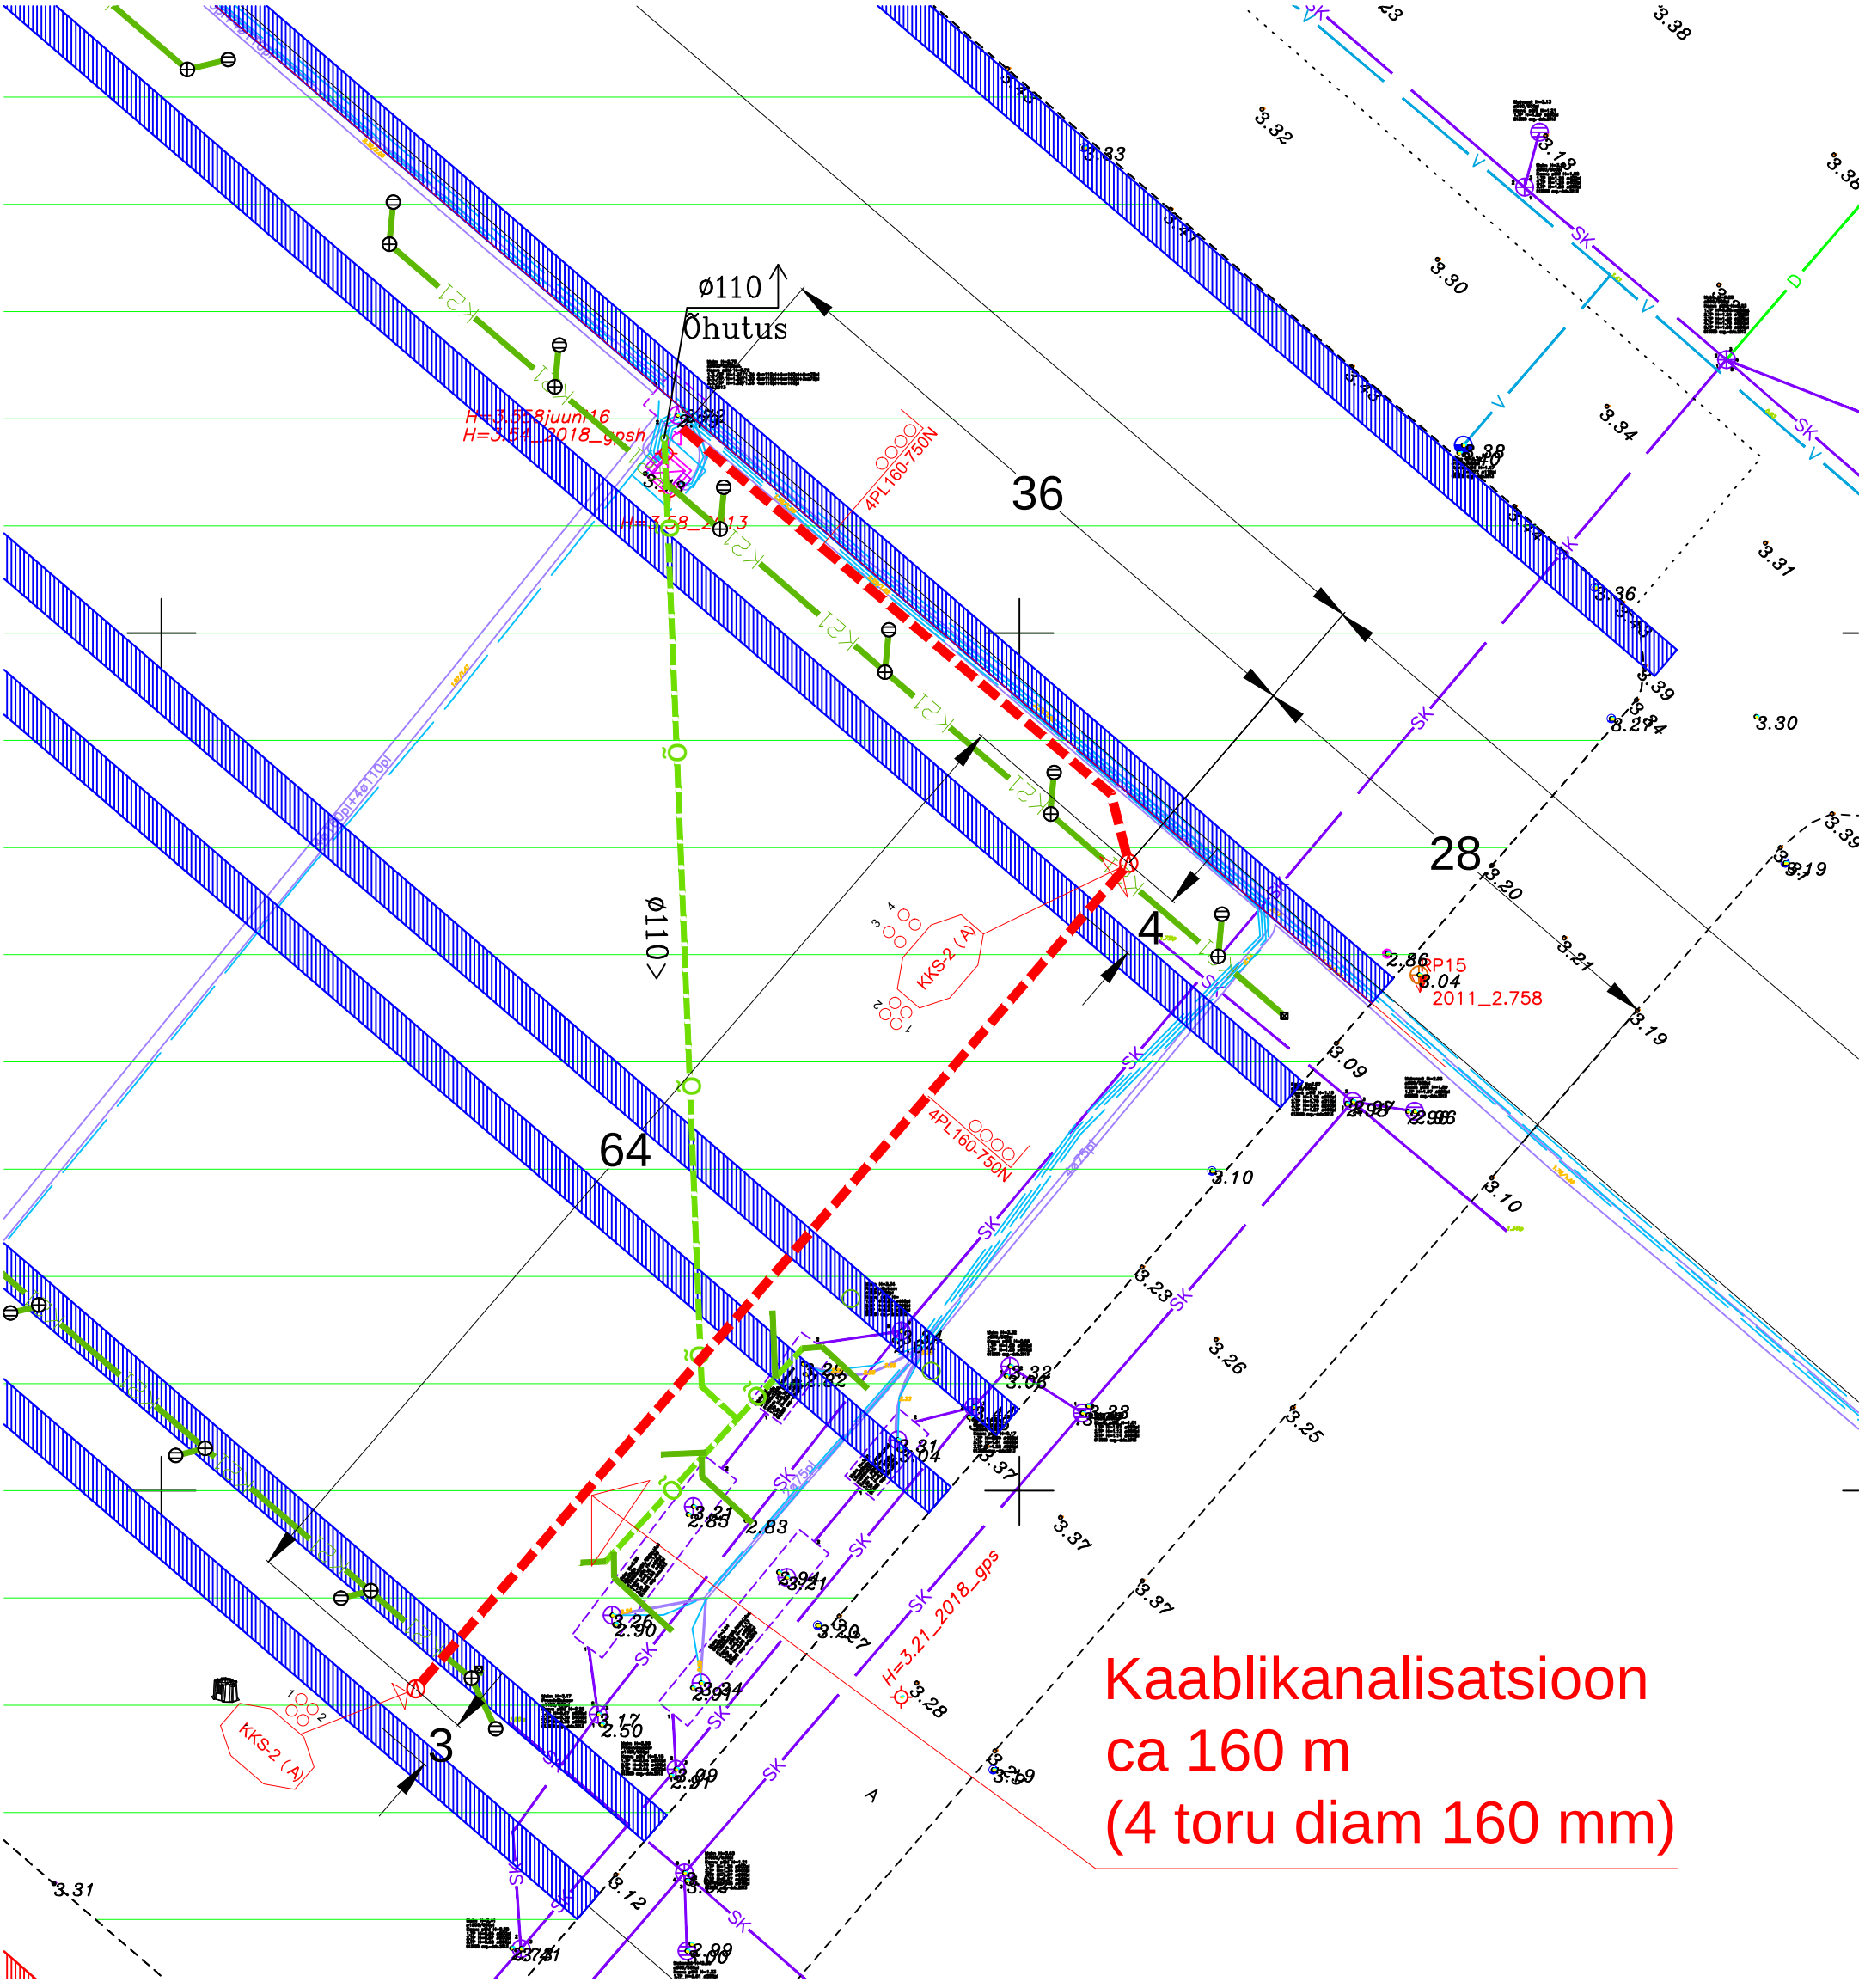
ø110
Õhutus
36
28
64
4
3
ø110
4PL160-750N
KKS-2 (A)
SK
V
D
H=3.21_2018_gps
2011_2.758
Kaablikanalisatsioon
ca 160 m
(4 toru diam 160 mm)